



RZUT  
SKALA 1:25

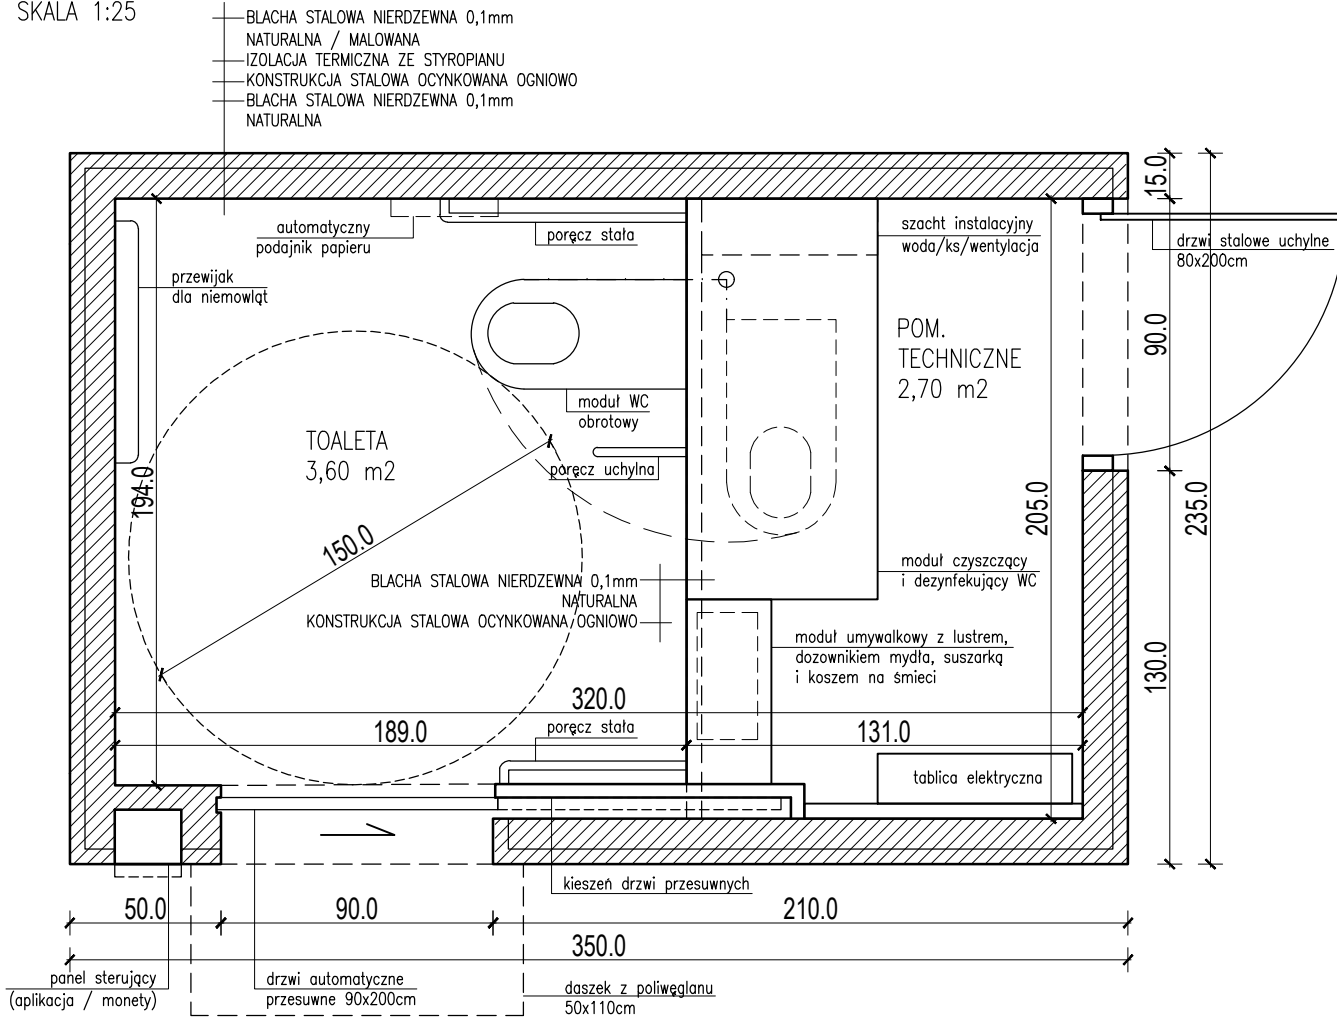

PRZEKRÓJ  
SKALA 1:25

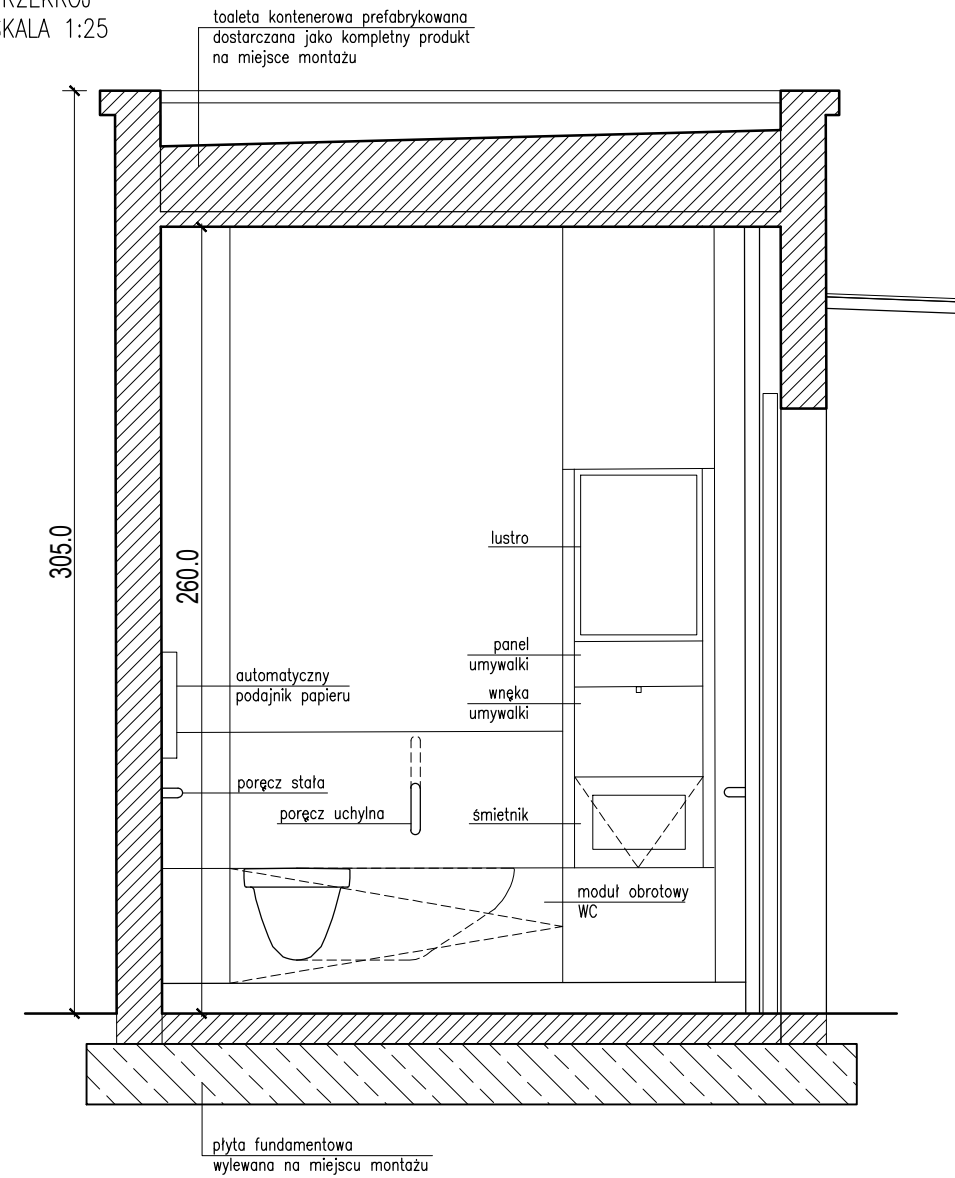


Schemat automatycznej toalety kontenerowej opracowano w oparciu o typowe rozwiązania systemowe działające na rynku.

- Założone wyposażenie zewnętrzne i wewnętrzne:
- automatyczny system otwierania na monety / aplikację
  - drzwi przesuwne
  - sygnalizacja WOLNE / ZAJĘTE
  - oświetlenie zewnętrzne na czujkę ruchu
  - alarm przeciwwłamaniowy
  - daszek nad wejściem z płyty poliwęglanowej
  - wykończenie w stali nierdzewnej z elementami kolorystycznymi nawiązującymi do motywów marynistycznych (-> wizualizacja)
  - kabina toalety przystosowana do obsługi osób niepełnosprawnych w zakresie wyposażenia i wymiarów
  - moduł WC obrotowy, automatycznie czyszczony i dezynfekowany po każdym użyciu
  - automatyczny podajnik papieru
  - moduł umywalkowy wyposażony w automatyczny podajnik mydła oraz suszarkę do rąk, lustro ze stali nierdzewnej oraz śmietnik
  - przewijak dla niemowląt
  - automatyczne mycie podłogi pod ciśnieniem
  - wentylacja mechaniczna z opóźnionym załączeniem
  - oświetlenie led z modułem światła awaryjnego
  - pomieszczenie techniczno - serwisowe wraz z magazynem środków czystości, dostępne dla obsługi

Uwaga:  
Przedstawione opracowanie należy traktować jako przykładowy schemat  
- wymiary, szczegóły rozwiązań technicznych i zakres wyposażenia mogą się nieco różnić w zależności od lokalizacji i wymagań poszczególnych Inwestorów

ELEWACJE  
SKALA 1:50

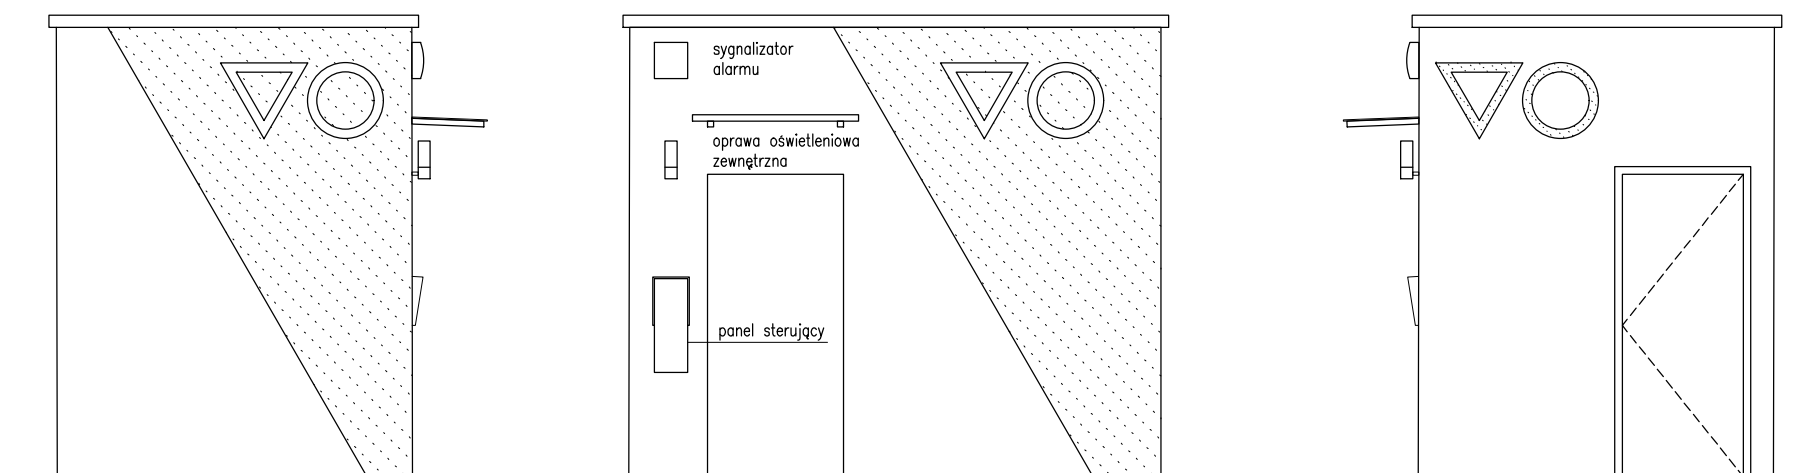

LEGENDA:  
KOLOR ZBLIŻONY DO RAL 5005

<p><b>Zadanie:</b> Opracowanie analizy wykonalności przedsięwzięć strategicznych</p> <p><b>Przedsięwzięcie:</b> Rozwój oferty turystyki wodnej w obszarze Pęti Żuławskiej, Zatoki Gdańskiej i Morza Bałtyckiego</p>		
<p><b>Wykonawca:</b></p> <small>80-252 Gdańsk, ul. Jaskowa Dolina 11b/3 tel: (58) 710-52-25 email: biuro@greencities.pl</small>	<p><b>Zlecający:</b></p> <p>Urząd Marszałkowski Województwa Pomorskiego ul. Okopowa 21/27, 80-810 Gdańsk</p>	
<p><b>Nazwa opracowania:</b></p> <p><b>Koncepcja techniczna typowych elementów infrastruktury zagospodarowania przystani żeglarskich województwa pomorskiego</b></p>		
<p><b>Nazwa rysunku:</b></p> <p><b>Toaleta kontenerowa automatyczna Rysunki techniczne</b></p>		
<p><b>Stadium opracowania:</b> PROJEKT KONCEPCYJNY</p>		
<p><b>Nr proj:</b> 071</p> <p><b>Data:</b> 06.2023</p>	<p><b>Skala:</b> 1:25 / 1:50</p> <p><b>Nr rew:</b> -</p>	<p><b>Nr rys:</b> 23a</p>
<p><b>Projektanci:</b></p> <p>mgr inż. arch. Małgorzata Rychtowska mgr inż. arch. Katarzyna Russek</p>		<p><small>specj. architektoniczna bez ograniczeń upr. nr 174/Gd/01</small></p> <p><small>specj. architektoniczna upr. nr -</small></p>