Układ ścieżek rowerowych w m. Tupadły

skala ~ 1:500

Oznaczenia
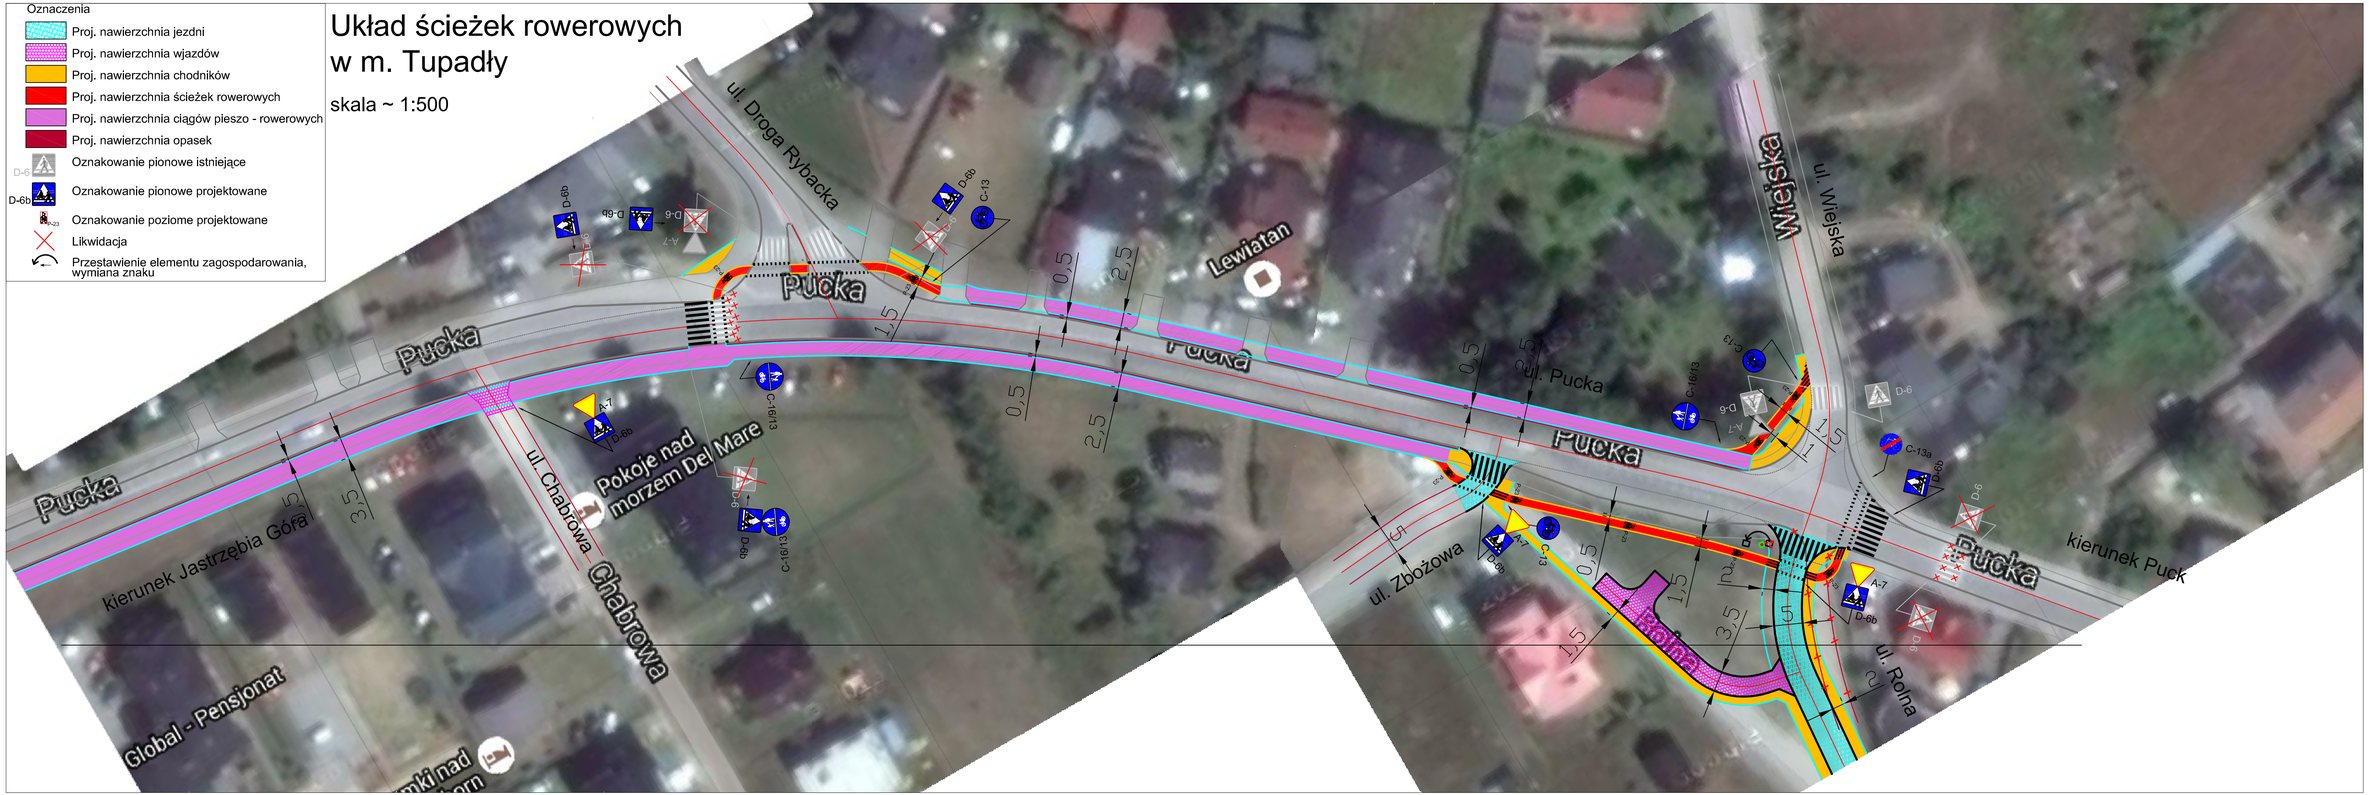
- Proj. nawierzchnia jezdni
- Proj. nawierzchnia wjazdów
- Proj. nawierzchnia chodników
- Proj. nawierzchnia ścieżek rowerowych
- Proj. nawierzchnia ciągów pieszo - rowerowych
- Proj. nawierzchnia opasek
- Oznakowanie pionowe istniejące
- Oznakowanie pionowe projektowane
- Oznakowanie poziome projektowane
- Likwidacja
- Przestawienie elementu zagospodarowania, wymiana znaku