


Electric Trails

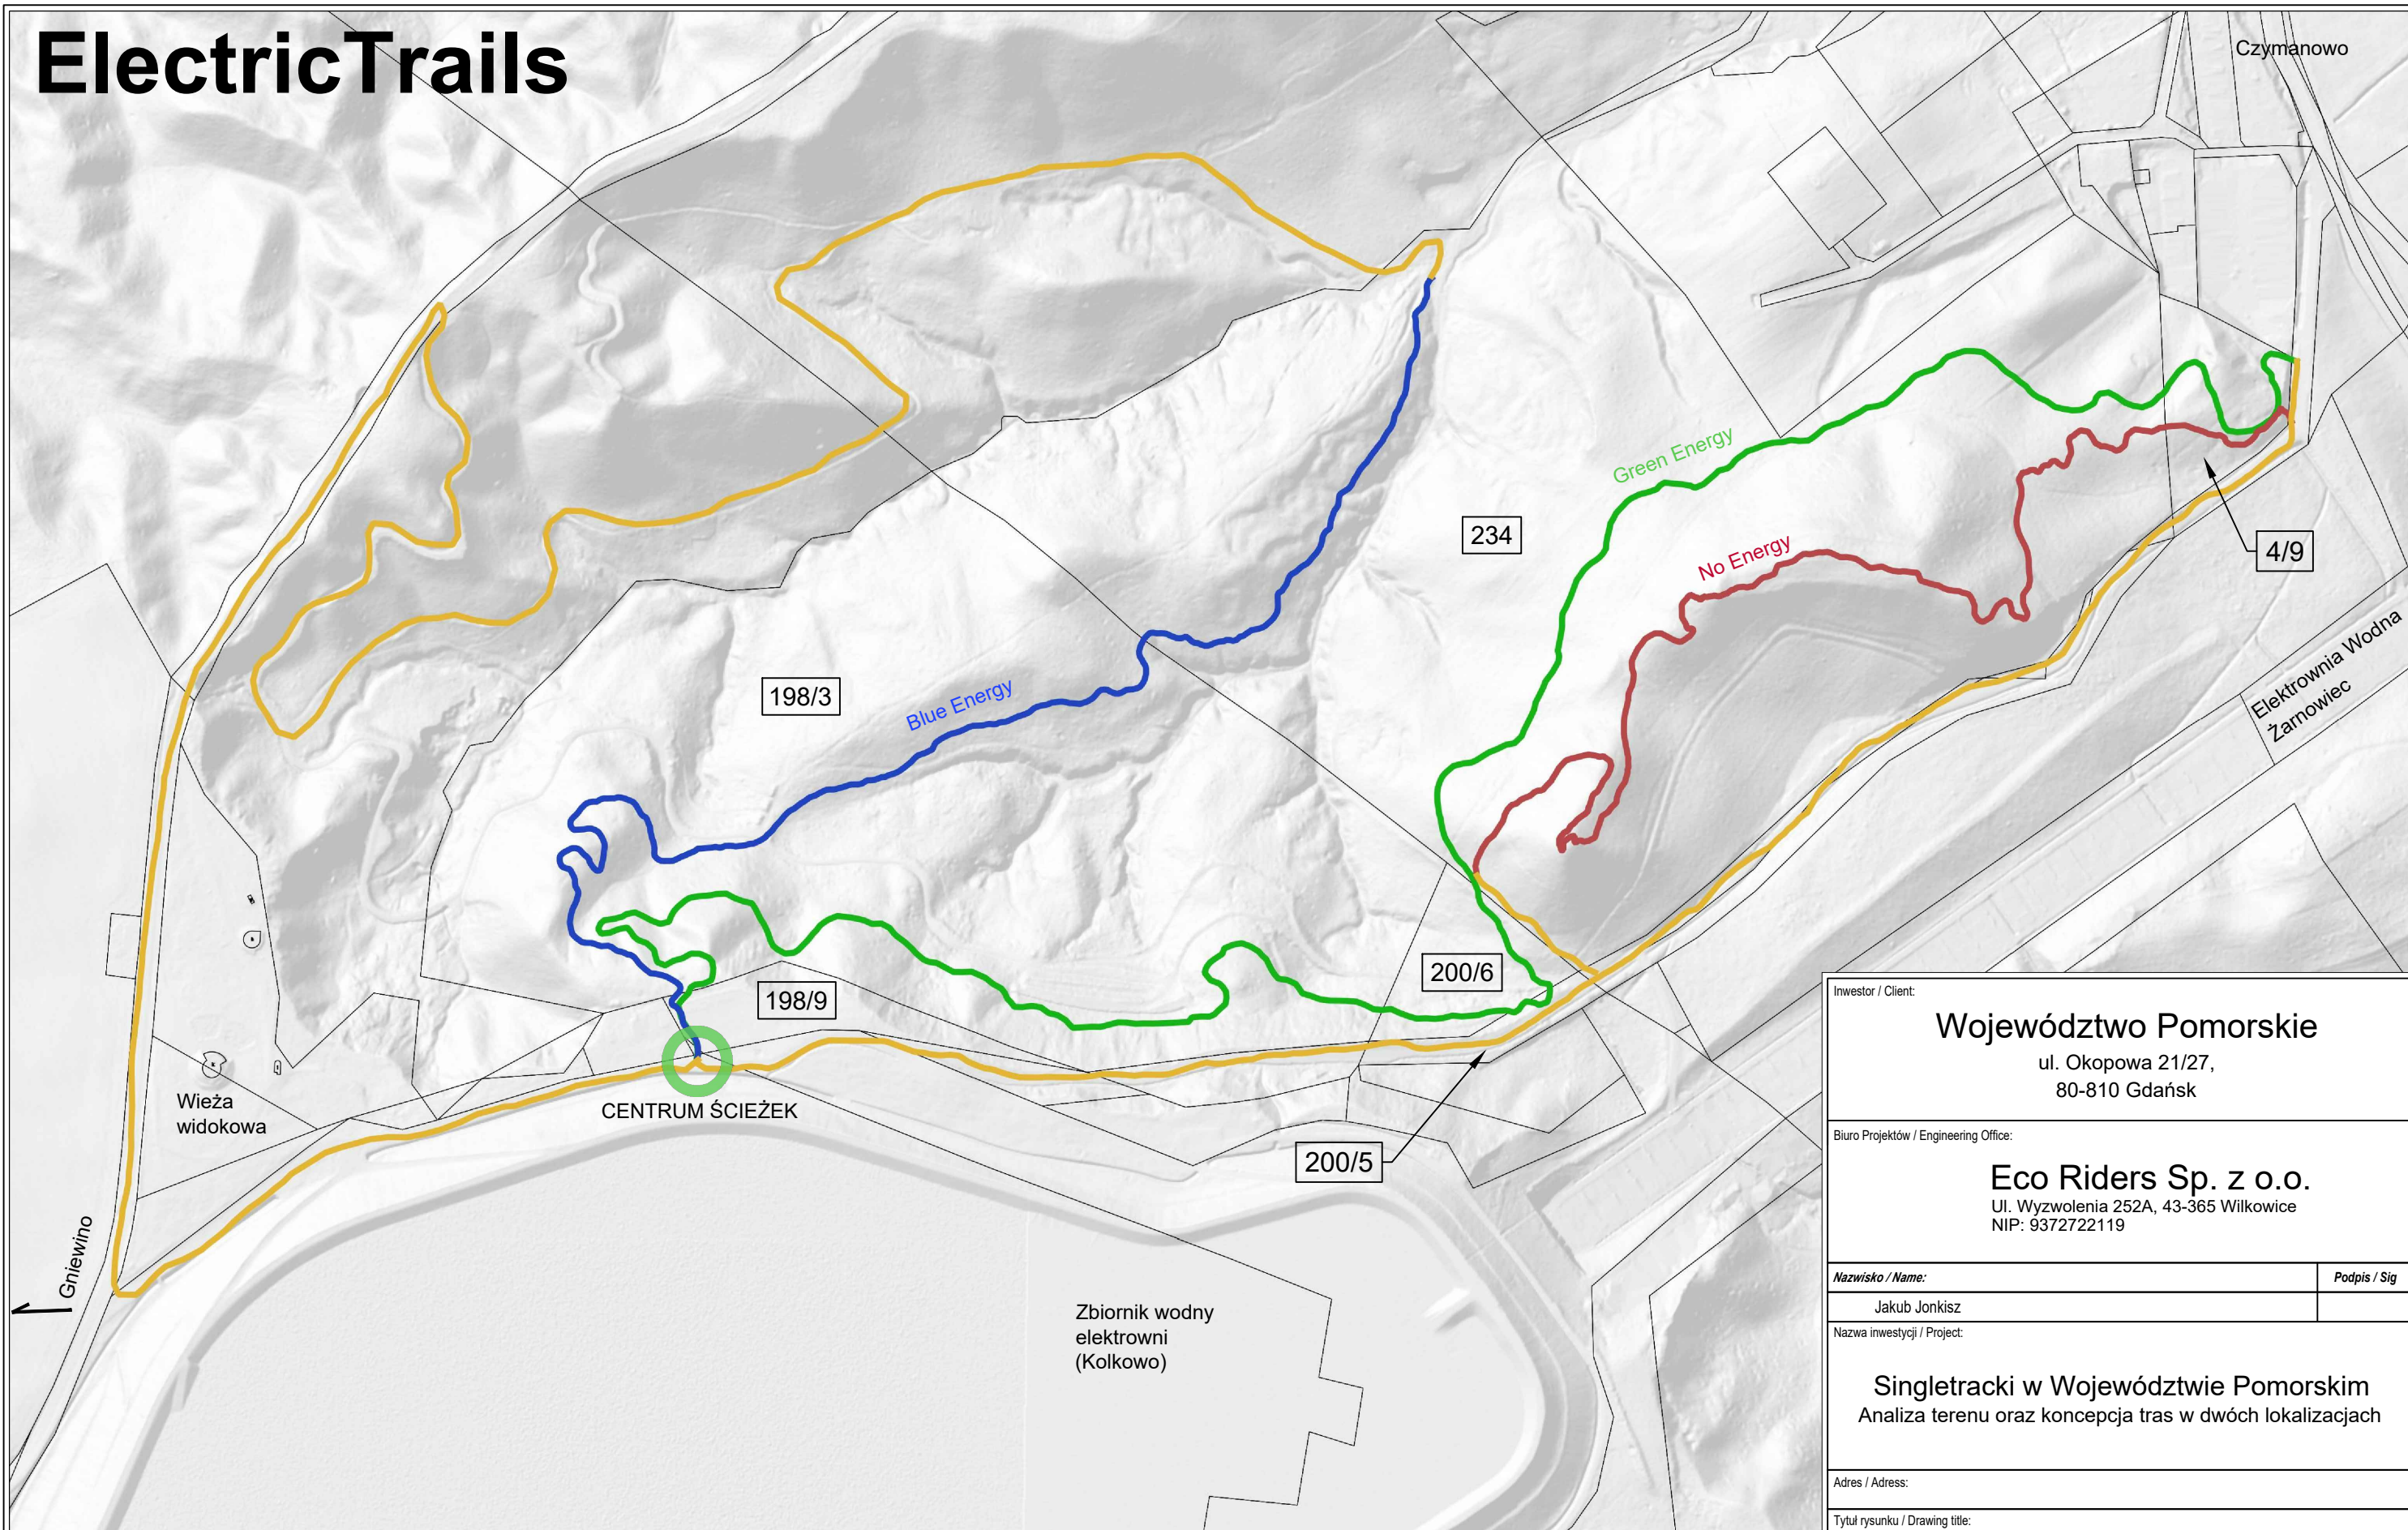

OZNACZENIA RYSUNKU

- | | | | |
|--|--|--|---|
| 5680 | NUMERY DZIAŁEK
OBJĘTYCH OPRACOWANIEM | — | PROJEKTOWANA TRASA ZJAZDOWA -
czerwona ("No Energy") |
| — | PROJEKTOWANA TRASA ZJAZDOWA -
zielona ("Green Energy") | — | DOJAZD po istniejących
drogach / drogach leśnych |
| — | PROJEKTOWANA TRASA ZJAZDOWA -
niebieska ("Blue Energy") | | |

Inwestor / Client:			
Województwo Pomorskie ul. Okopowa 21/27, 80-810 Gdańsk			
Biuro Projektów / Engineering Office:			
Eco Riders Sp. z o.o. Ul. Wyzwolenia 252A, 43-365 Wilkowice NIP: 9372722119			
Nazwisko / Name:		Podpis / Sig	
Jakub Jonkisz			
Nazwa inwestycji / Project:			
Singletracki w Województwie Pomorskim Analiza terenu oraz koncepcja tras w dwóch lokalizacjach			
Adres / Address:			
Tytuł rysunku / Drawing title:			
PRZEBIEG PROJEKTOWANYCH TRAS JEZIORO ŻARNOWIECKIE - GNIEWINO "Electric Trails"			
Stadium / Drawing status:		KONCEPCJA	
Data / Date:	Format / Sheet size:	Skala / Scale:	
11.2020	A3	1:5000	
Numer rysunku / Drawing number:			Ark./Sheet: Zm. / Rev.
KON_2_GNI			