


WIZUALIZACJA

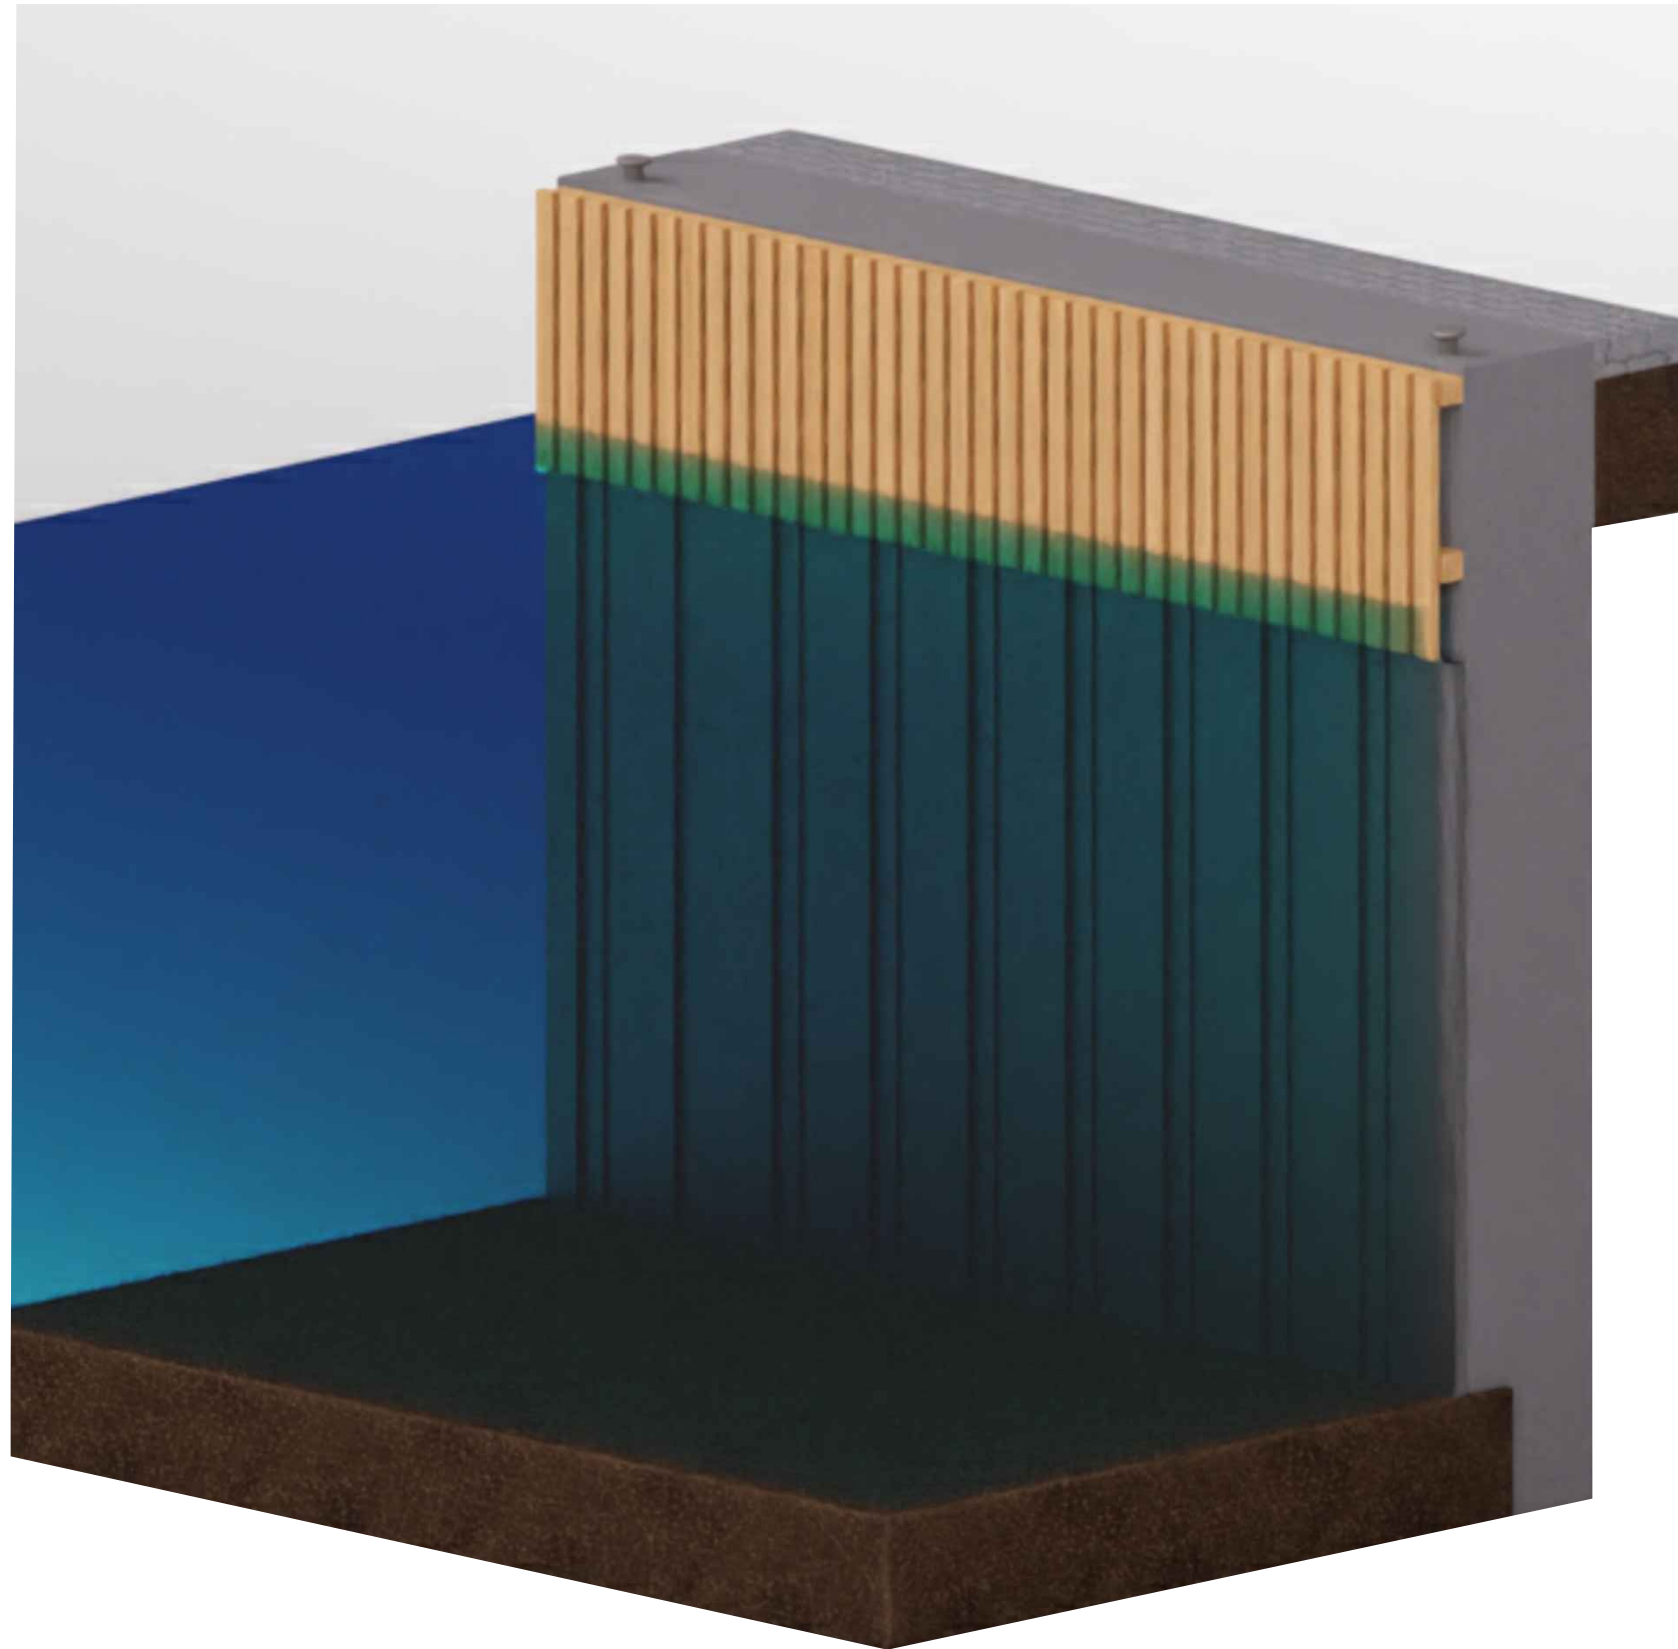

Uwaga:
 Przedstawione opracowanie należy traktować jako przykładowy schemat
 - wymiary, szczegóły rozwiązań technicznych i zakres wyposażenia mogą się nieco różnić w zależności od lokalizacji i wymagań poszczególnych Inwestorów



URZĄD MARSZAŁKOWSKI
 WOJEWÓDZTWA POMORSKIEGO



Zadanie: Opracowanie analizy wykonalności przedsięwzięć strategicznych
Przedsięwzięcie: Rozwój oferty turystyki wodnej w obszarze Pętli Żuławskiej, Zatoki Gdańskiej i Morza Bałtyckiego

Wykonawca:

 80-252 Gdańsk, ul. Jaśkowa Dolina 11b/3
 tel: (58) 710-52-25 email: biuro@greencities.pl

Zlecający:
 Urząd Marszałkowski
 Województwa Pomorskiego
 ul. Okopowa 21/27, 80-810 Gdańsk

Nazwa opracowania:
Koncepcja techniczna typowych elementów infrastruktury zagospodarowania przystani żeglarskich województwa pomorskiego

Nazwa rysunku:
**Rama odbojowa - opierzenie do nabrzeża betonowego
 Wizualizacja**

Stadium opracowania: PROJEKT KONCEPCYJNY

Nr proj: 071	Skala: -	Nr rys: 01e
Data: 06.2023	Nr rew: -	

Projektanci:	mgr inż. arch. Małgorzata Rychtowska	specj. architektoniczna bez ograniczeń upr. nr 174/Gd/01
	inż. arch. kraj. Katarzyna Ostojka	specj. architektoniczna upr. nr -