


KONSTRUKCJA CHODNIKÓW I CIĄGÓW PIESZO–ROWEROWYCH
KONSTRUKCJA NAWIERZCHNI Z PŁYTKI CHODNIKOWEJ

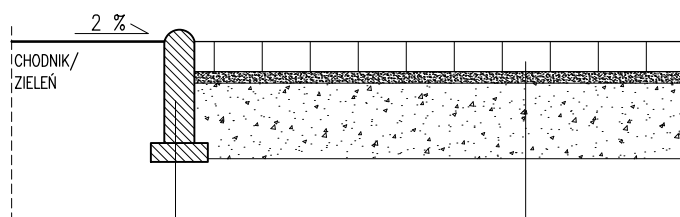

- WARSTWA ŚCIERALNA: KOSTKA BETONOWA 10x20 cm, gr. 8 cm
- PODSYPKA CEM.-PIASKOWA 1:4, gr. 3 cm
- PODBUDOWA ZASADNICZA: KRUSZYWO ŁAMANE STABILIZOWANE MECHANICZNIE C90/3, gr. 20 cm
- PODŁOŻE GRUNTOWE E2 ≥ 100 MPa
- OBRZEŻE BETONOWE 8x30 cm
- PODSYPKA CEM.-PIASKOWA gr. 5 cm

Schemat konstrukcji ciągów opracowano w oparciu o typowe rozwiązania techniczne

Założenia:

- rzędne należy określić indywidualnie do danej lokalizacji, zastanych warunków terenowych; dostosować do istniejących rzędnych terenu
- materiał nawierzchni wg indywidualnych wytycznych, w zależności od lokalizacji: kostka betonowa, płyta betonowa
- kolor kostki betonowej wg indywidualnych wytycznych, preferencji Inwestora
- ciąg pieszo-rowerowy min. 2,5 - 3 m szerokości
- ciąg pieszy o szerokości min. 1,5 m
- dopuszcza się wykonanie ciągu pieszego ze żwiru (8 cm nawierzchnia żwirowa 0/ 31,5, 20 cm tłucznia 31,5 / 63, geowłóknina separacyjna) lub ekokraty
- zabrania się wykonania nawierzchni ciągów z płyt ażurowych typu Meba
- na obrzeże zastosować obrzeże betonowe o wym. 8x30 cm
- pochylenie poprzeczne ciągu pieszo-rowerowego jednostronne, 1-3% w zależności od rodzaju nawierzchni

Uwaga:

- Przedstawione opracowanie należy traktować jako przykładowy schemat
- wymiary, szczegóły rozwiązań technicznych i zakres wyposażenia mogą się nieco różnić w zależności od lokalizacji i wymagań poszczególnych Inwestorów



URZĄD MARSZAŁKOWSKI
WOJEWÓDZTWA POMORSKIEGO

Unia Europejska
Europejskie Fundusze
Strukturalne i Inwestycyjne



Zadanie:

Opracowanie analizy wykonalności przedsięwzięć strategicznych

Przedsięwzięcie:

Rozwój oferty turystyki wodnej w obszarze Pętli Żuławskiej, Zatoki Gdańskiej i Morza Bałtyckiego

Wykonawca:



80-252 Gdańsk, ul. Jaśkowa Dolina 11b/3
tel: (58) 710-52-25 email: biuro@greencities.pl

Zlecający:

Urząd Marszałkowski
Województwa Pomorskiego
ul. Okopowa 21/27, 80-810 Gdańsk

Nazwa opracowania:

Koncepcja techniczna typowych elementów infrastruktury zagospodarowania przystani żeglarskich województwa pomorskiego

Nazwa rysunku:

**Konstrukcja ciągów pieszych i pieszo-rowerowych
Rysunki techniczne**

Stadium opracowania: **PROJEKT KONCEPCYJNY**

Nr proj: **071**

Skala: **1:20**

Nr rys:

Data: **06.2023**

Nr rew: **-**

14

Projektanci:

mgr inż. arch. Małgorzata Rychtowska

specj. architektoniczna bez ograniczeń
upr. nr **174/Gd/01**

mgr inż. arch. Małgorzata Zakrzewska-Mazur

specj. architektoniczna
upr. nr -