


PRZEKRÓJ  
SKALA 1:50

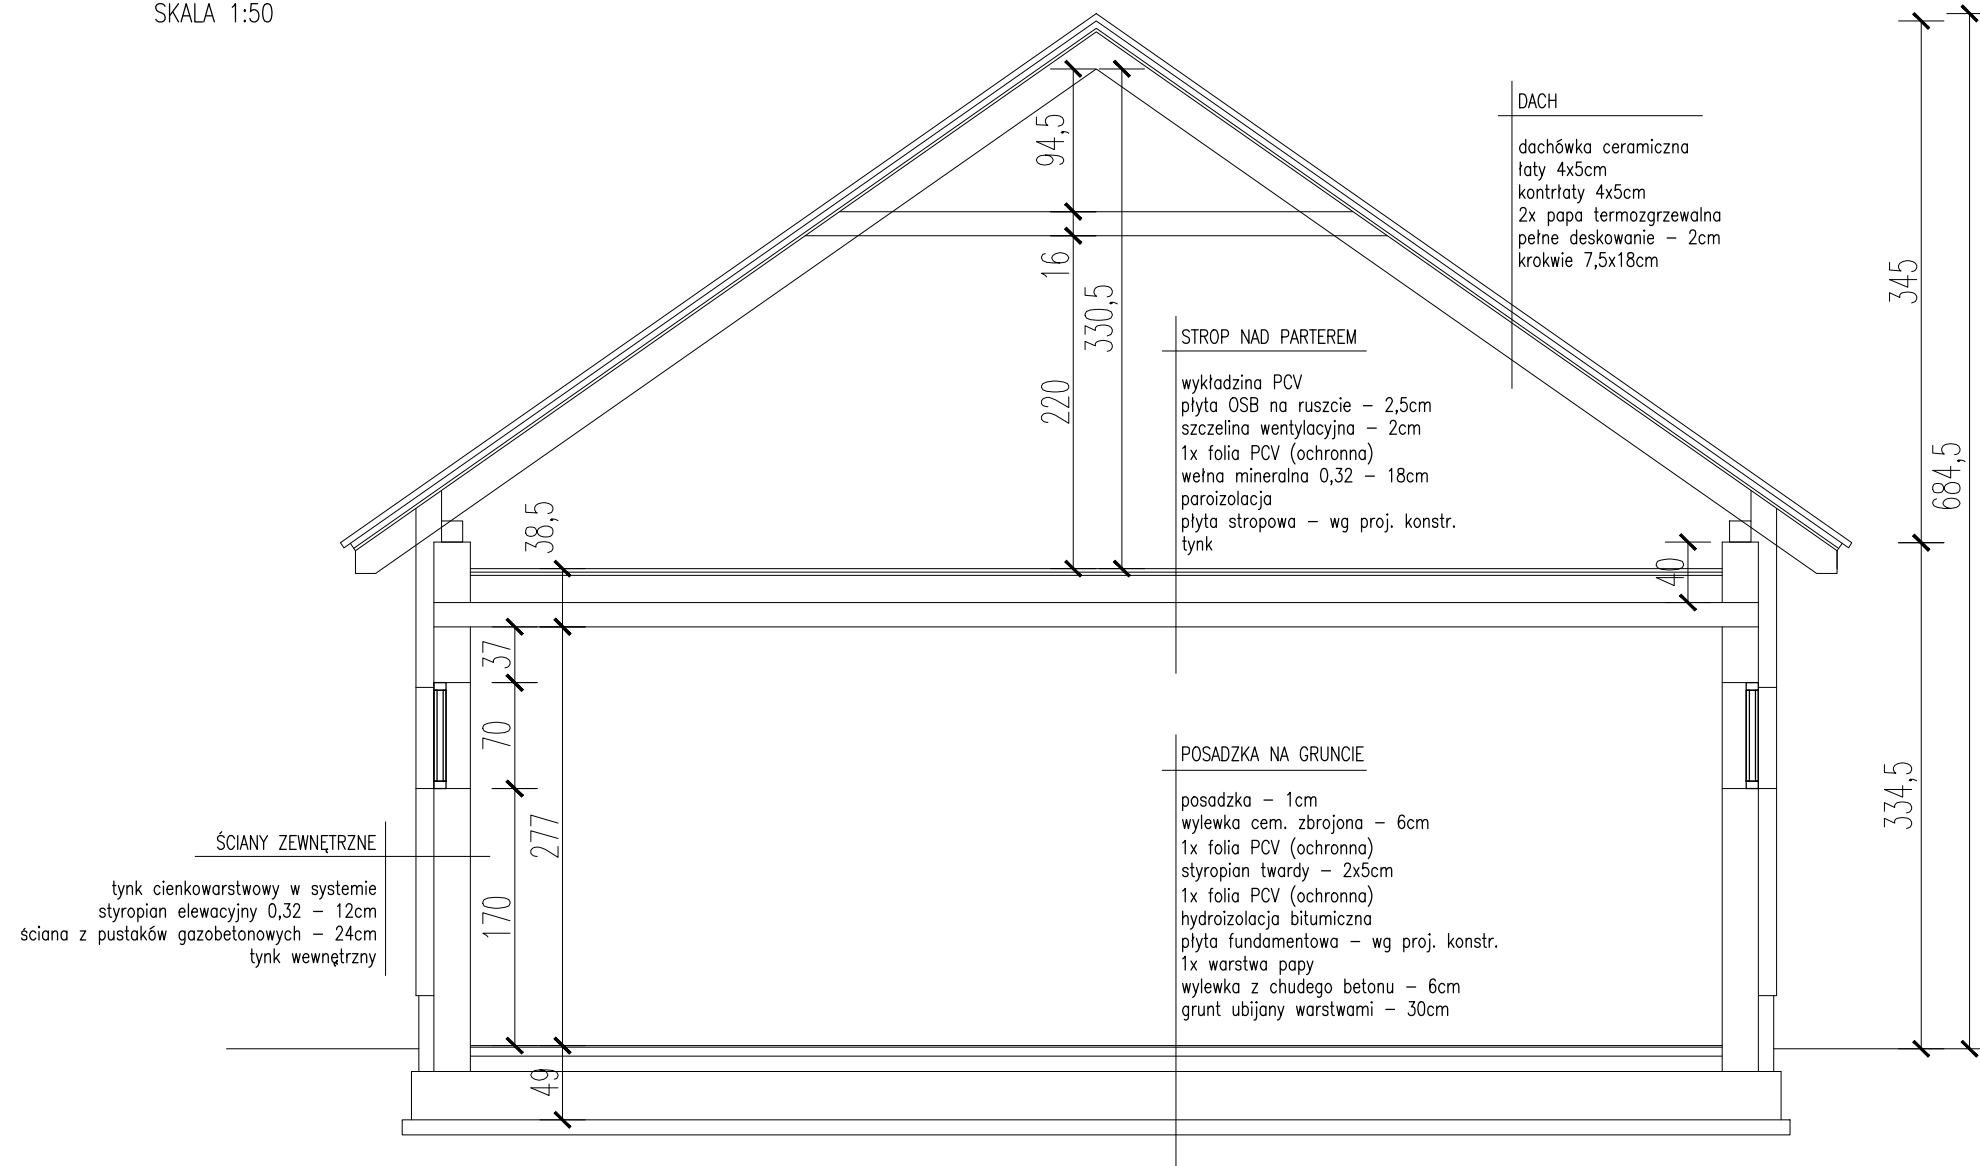

Uwaga:  
Przedstawione opracowanie należy traktować jako przykładowy schemat  
- wymiary, szczegóły rozwiązań technicznych i zakres wyposażenia mogą się nieco różnić w zależności od lokalizacji i wymagań poszczególnych Inwestorów



URZĄD MARSZAŁKOWSKI  
WOJEWÓDZTWA POMORSKIEGO



**Zadanie:** Opracowanie analizy wykonalności przedsięwzięć strategicznych  
**Przedsięwzięcie:** Rozwój oferty turystyki wodnej w obszarze Pętli Żuławskiej, Zatoki Gdańskiej i Morza Bałtyckiego

**Wykonawca:**



80-252 Gdańsk, ul. Jaśkowa Dolina 11b/3  
tel: (58) 710-52-25 email: biuro@greencities.pl

**Zlecający:**

Urząd Marszałkowski  
Województwa Pomorskiego  
ul. Okopowa 21/27, 80-810 Gdańsk

**Nazwa opracowania:**

**Koncepcja techniczna typowych elementów infrastruktury zagospodarowania przystani żeglarskich województwa pomorskiego**

**Nazwa rysunku:**

**Budynek bosmanatu z sanitariatami  
Rysunki techniczne**

**Stadium opracowania: PROJEKT KONCEPCYJNY**

**Nr proj:** 071  
**Data:** 06.2023

**Skala:** 1:50  
**Nr rew:** -

**Nr rys:** 28c

**Projektanci:**

mgr inż. arch. Małgorzata Rychtowska  
mgr inż. arch. Małgorzata Zakrzewska-Mazur

specj. architektoniczna bez ograniczeń  
upr. nr 174/Gd/01  
specj. architektoniczna  
upr. nr -