


WIDOK  
SKALA 1:20

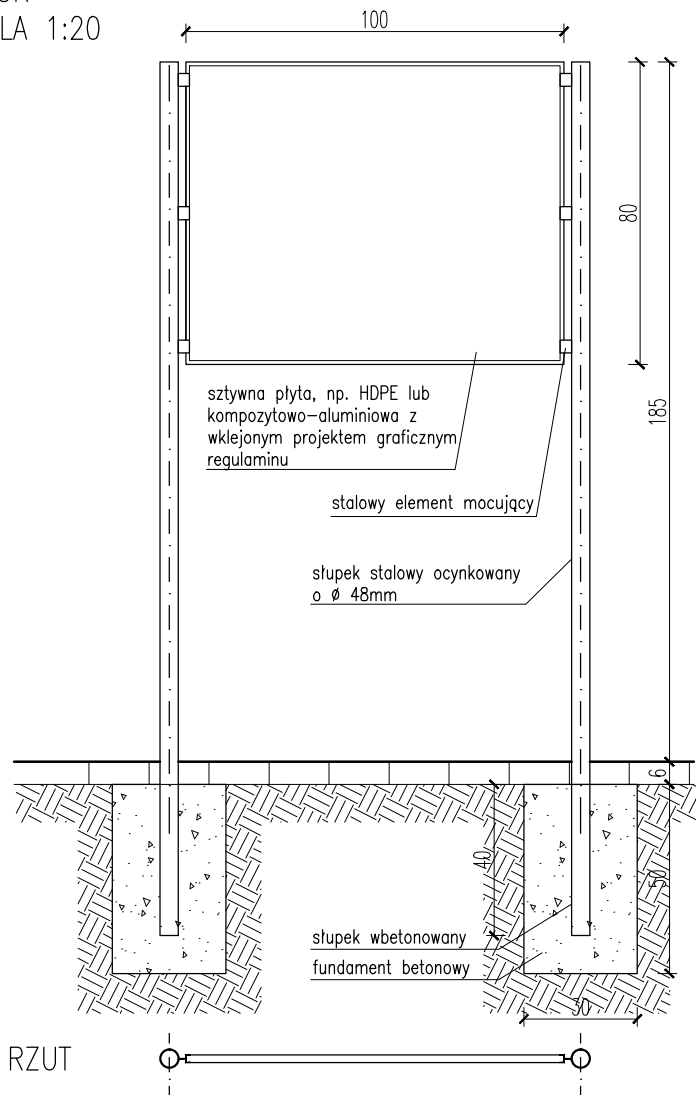

Schemat tablicy z regulaminem opracowano w oparciu o typowe rozwiązania systemowe działające na rynku.

**Założenia:**

- rozstaw słupków zmienny, w zależności od lokalizacji i wielkości płyty
- standardowy wymiar tablicy 100 x 80 cm, dopuszcza się stosowanie większych jeśli zachodzi taka potrzeba
- tablica - sztywna płyta np. tarcza z blachy stalowej ocynkowanej z licem z samoprzylepnej folii LUB kompozytowo-aluminiowa z wklejonym projektem graficznym regulaminu (folia samoprzylepna z laminatem)
- konstrukcja: profile stalowe okrągłe lub prostokątne, ocynkowane i pomalowane proszkowo na kolor antracytowy lub czarny; wbetonowane w fundamenty na ok. 40 cm
- dopuszcza się umieszczanie samej tablicy na budynku bosmanatu

**Uwaga:**

- Przedstawione opracowanie należy traktować jako przykładowy schemat
- wymiary, szczegóły rozwiązań technicznych i zakres wyposażenia mogą się nieco różnić w zależności od lokalizacji i wymagań poszczególnych Inwestorów



URZĄD MARSZAŁKOWSKI  
WOJEWÓDZTWA POMORSKIEGO

Unia Europejska  
Europejskie Fundusze  
Strukturalne i Inwestycyjne



**Zadanie:**

Opracowanie analizy wykonalności przedsięwzięć strategicznych

**Przedsięwzięcie:**

Rozwój oferty turystyki wodnej w obszarze Pętli Żuławskiej, Zatoki Gdańskiej i Morza Bałtyckiego

**Wykonawca:**



80-252 Gdańsk, ul. Jaśkowa Dolina 11b/3  
tel: (58) 710-52-25 email: biuro@greencities.pl

**Zlecający:**

Urząd Marszałkowski  
Województwa Pomorskiego  
ul. Okopowa 21/27, 80-810 Gdańsk

**Nazwa opracowania:**

**Koncepcja techniczna typowych elementów infrastruktury zagospodarowania przystani żeglarskich województwa pomorskiego**

**Nazwa rysunku:**

**Tablica z regulaminem  
Rysunki techniczne**

**Stadium opracowania: PROJEKT KONCEPCYJNY**

Nr proj: 071

Data: 06.2023

Skala: 1:20

Nr rew: -

Nr rys:

**31**

**Projektanci:**

mgr inż. arch. Małgorzata Rychtowska

mgr inż. arch. Małgorzata Zakrzewska-Mazur

specj. architektoniczna bez ograniczeń  
upr. nr 174/Gd/01

specj. architektoniczna  
upr. nr -