



WIDOK Z PRZODU 1:10

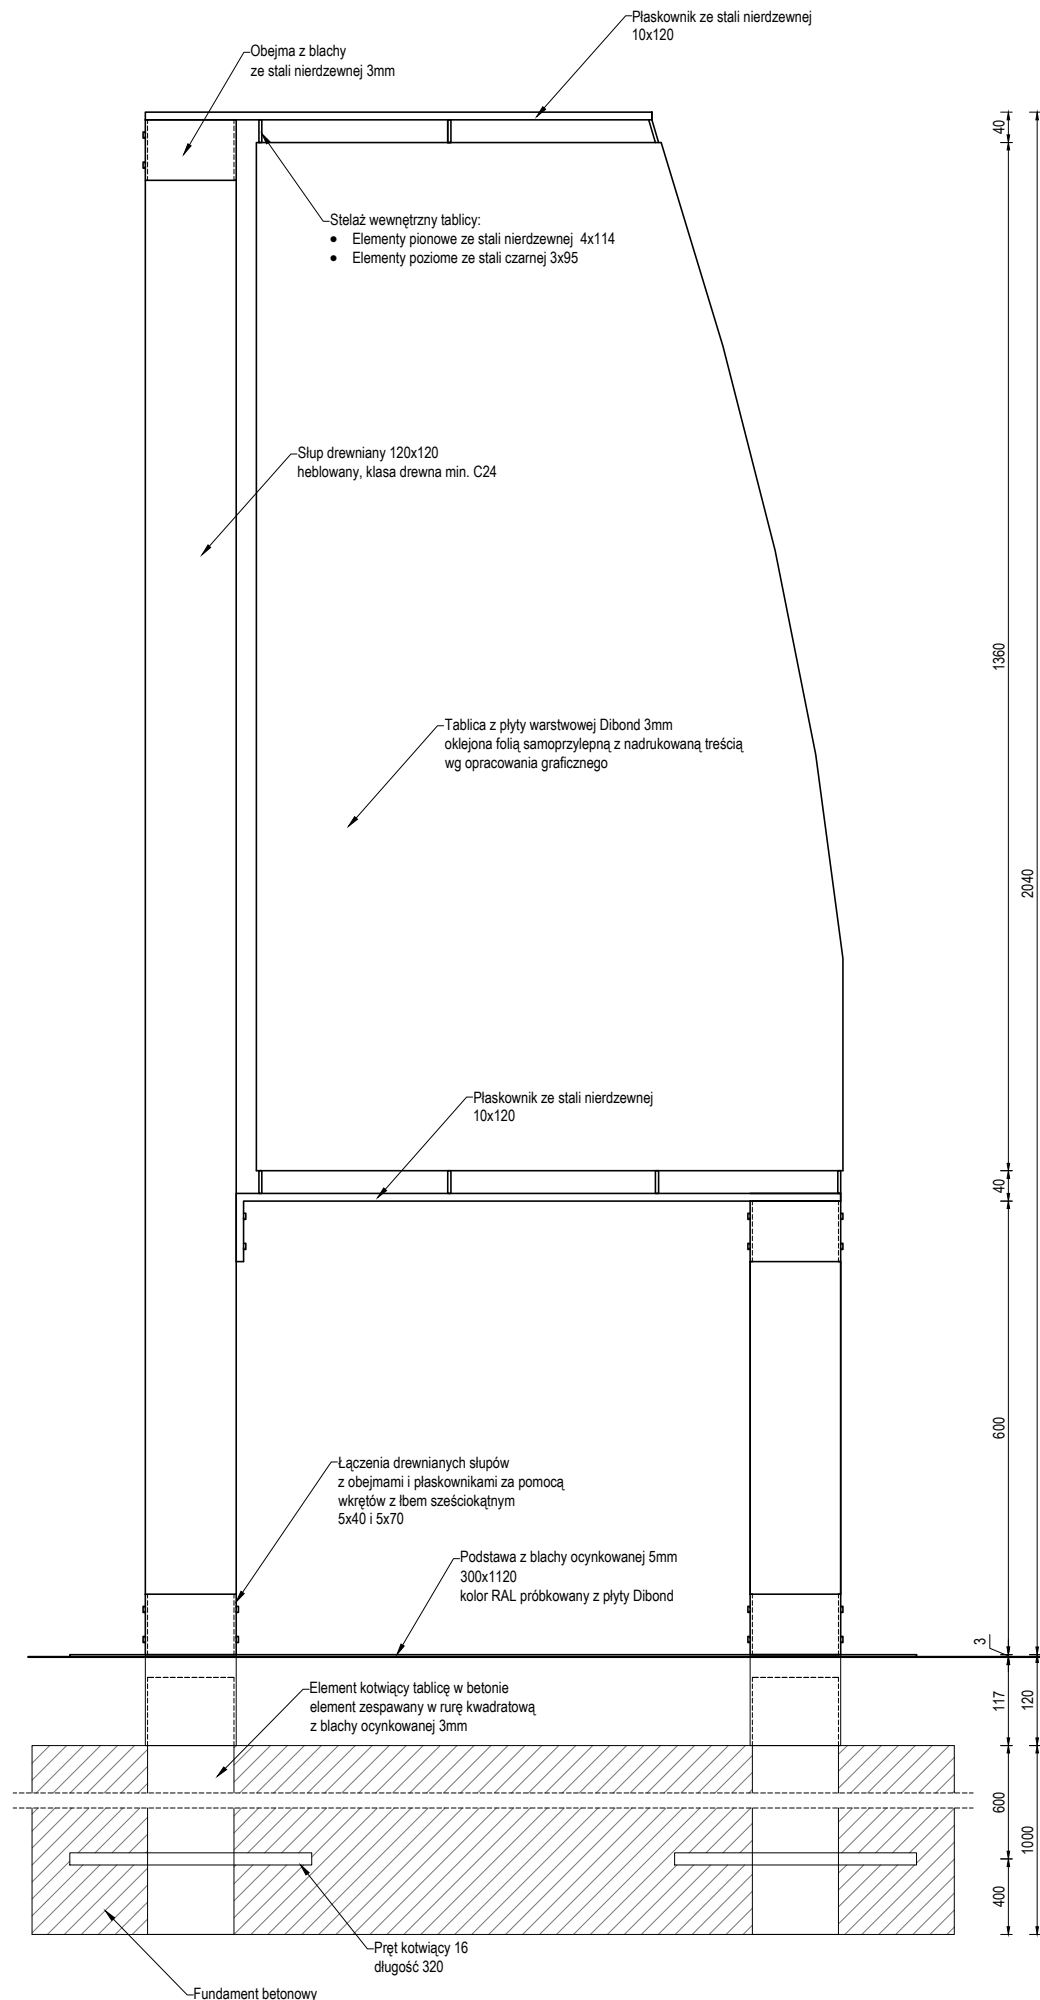

WIDOK Z BOKU 1:10

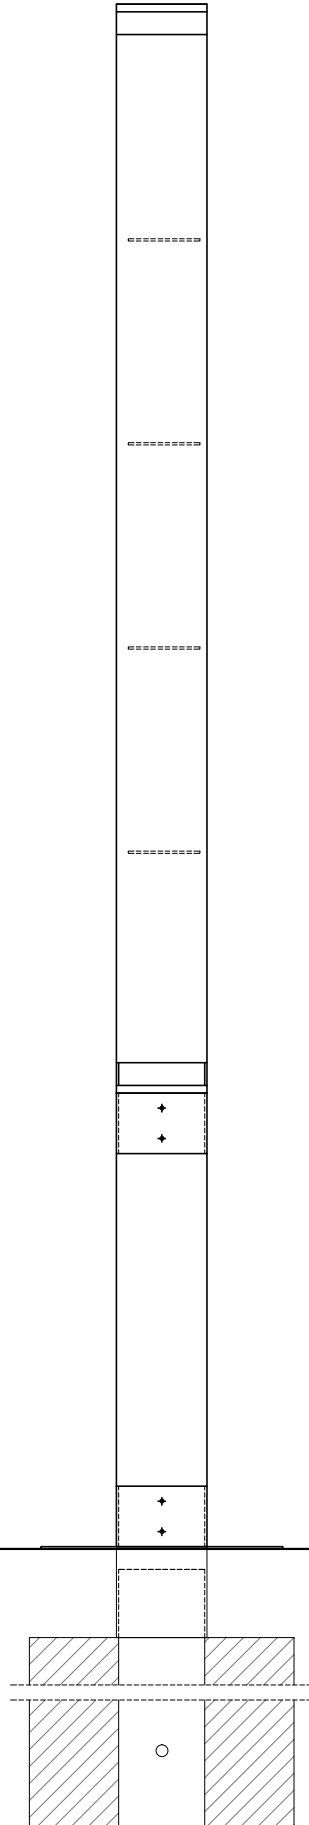

BETON: C12/15
STAL PROFILOWA: S235

OBIEKT: TABLICA INFORMACYJNO - PROMOCYJNA TYPU ŻAGIEL		
OZNAKOWANIE POMORSKICH SZLAKÓW WODNYCH		
NA ZLECENIE: WOJEWÓDZTWO POMORSKIE, UL. OKOPOWA 21/27, 80-810 GDAŃSK		
PROJEKTANT: MGR INŻ. ARCH. KATARZYNA SZŁABOWICZ		
KONSTRUKTOR: MGR INŻ. MARIUSZ KOŃCZAŁ, NR UPR. BUD.: WKP/0051/POOK/10		
PRZEDMIOT RYSUNKU:	SKALA:	RYS. NR
TABLICA - WIDOK PRZODU, WIDOK Z BOKU	1:10	1
	DATA: IX.2025	