




POSADOWIENIE W GRUNCIE  
WIDOK Z BOKU 1 : 10

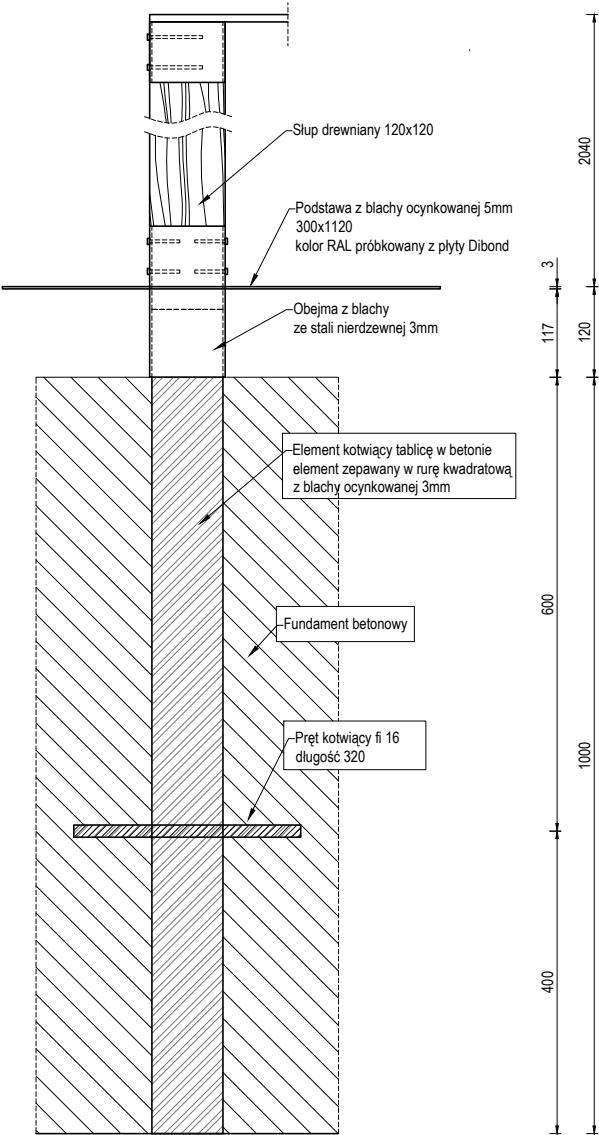


POSADOWIENIE W GRUNCIE  
PRZĘKRÓJ 1 : 5

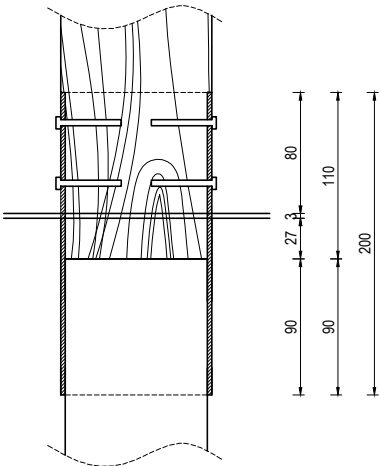

POSADOWIENIE W GRUNCIE - PODSTAWA 1 : 10

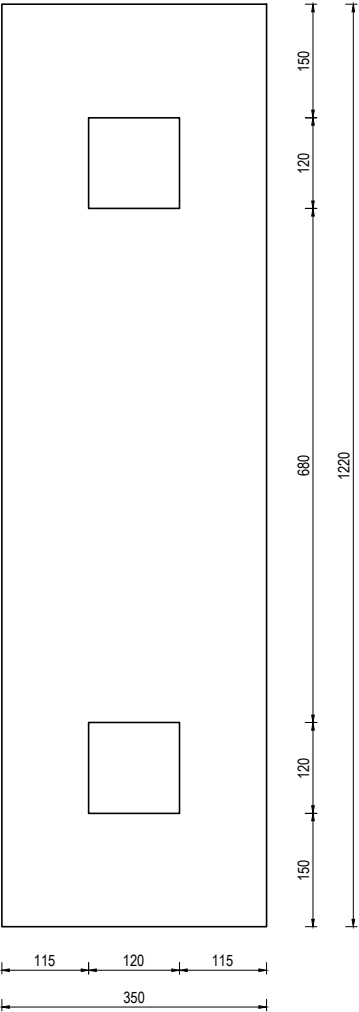

POSADOWIENIE W GRUNCIE - WIDOK Z GÓRY

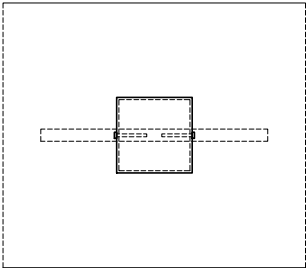

BETON: C12/15  
STAŁ PROFILOWA: S235

OBIEKT: TABLICA INFORMACYJNO - PROMOCYJNA TYPU ŻAGIEL  
OZNAKOWANIE POMORSKICH SZLAKÓW WODNYCH

NA ZLECENIE: WOJEWÓDZTWO POMORSKIE, UL. OKOPOWA 21/27, 80-810 GDAŃSK

PROJEKTANT: MGR INŻ. ARCH. KATARZYNA SZLABOWICZ

KONSTRUKTOR: MGR INŻ. MARIUSZ KOŃCZAŁ, NR UPR. BUD.: WKP/0051/POOK/10

PRZEDMIOT RYSUNKU:  
POSADOWIENIE W GRUNCIE - FUNDAMENT

SKALA: 1:10  
DATA: IX.2025

RYS. NR  
3