
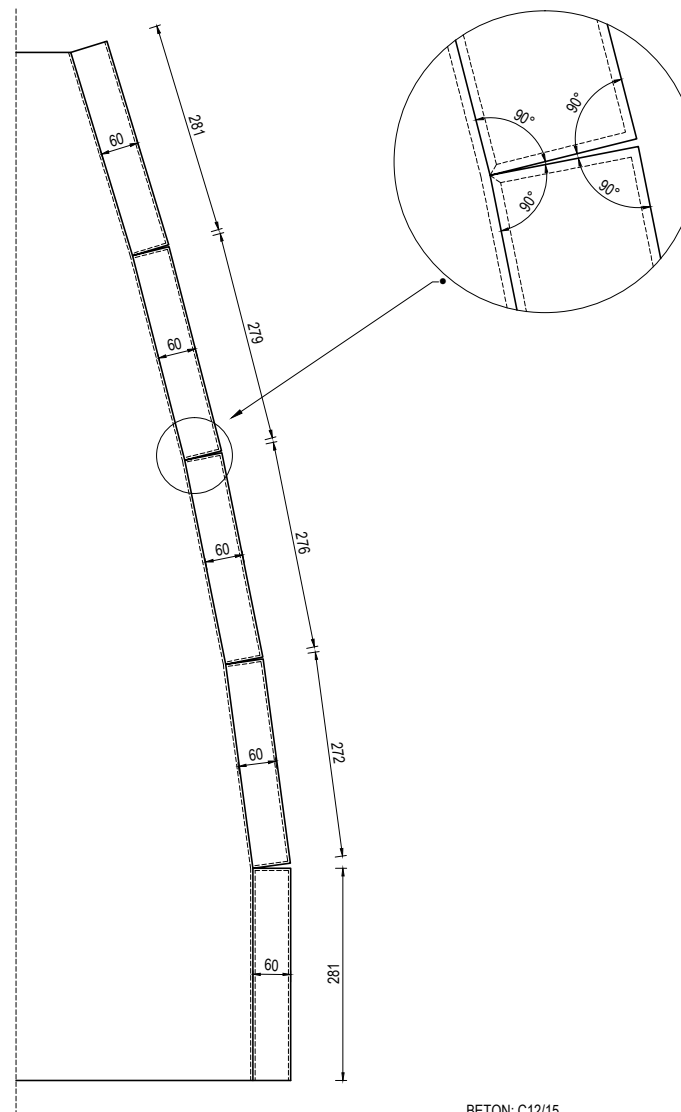


WYKRÓJ POSZYCIA TABLICY Z PŁYTY DIBOND 3mm - DETAL

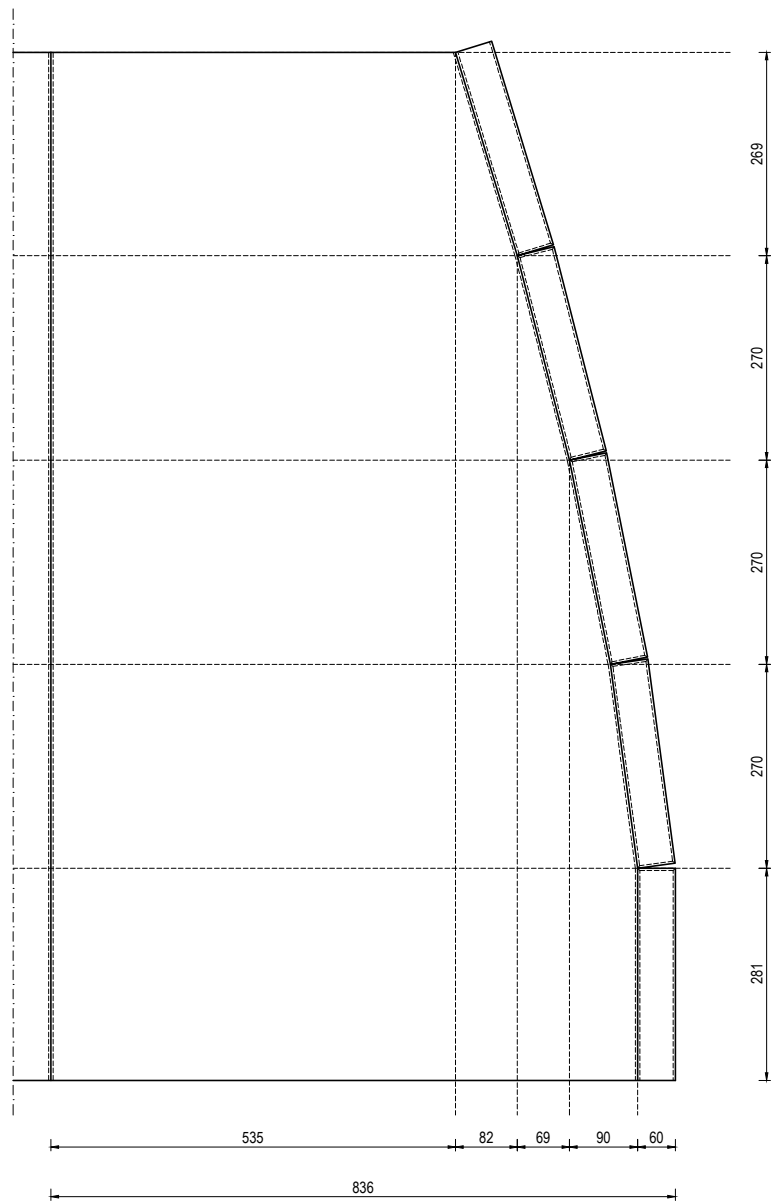

BETON: C12/15
STAL PROFILOWA: S235

OBIEKT: TABLICA INFORMACYJNO - PROMOCYJNA TYPU ŻAGIEL
OZNAKOWANIE POMORSKICH SZLAKÓW WODNYCH

NA ZLECENIE: WOJEWÓDZTWO POMORSKIE, UL. OKOPOWA 21/27, 80-810 GDAŃSK
PROJEKTANT: MGR INŻ. ARCH. KATARZYNA SZŁABOWICZ

KONSTRUKTOR: MGR INŻ. MARIUSZ KOŃCZAL, NR UPR. BUD.: WKP/0051/POOK/10

PRZEDMIOT RYSUNKU:
WYKRÓJ POSZYCIA TABLICY
Z PŁYTY DIBOND 3mm - DETAL

SKALA: 1:10
DATA: IX.2025

RYS. NR
5